



4 ΑΙΘΟΥΣΑ HALL CHEM'22

ΕΠΙΦΑΝΕΙΕΣ ΠΕΡΙΠΤΕΡΩΝ/ STAND SURFACES

Αρ.Περπτ. Stand No.	m2	Αρ.Περπτ. Stand No.	m2	Αρ.Περπτ. Stand No.	m2
A01	59.5	B15	16		
A02-B01	100	B16-C15	16		
A03	28	B18-C17	20		
A04-B03	24	C02-D01	124		
A05	28	C04-D03	84		
A06-B05	44	C06-D05	44		
A07	21	C08-D07	80		
A08-B07	84	C10-D09	40		
A09	10.5	C12	32		
A10-B09	80	C14-D15	52		
A11	21	D02-D04	68		
A12-B11	40	D06	30		
A13	22.75	D08	34		
A14	16	D10	20		
A15	10.5	D11	16		
A16	16	D12	20		
A17	17.5	D13	16		
A18-B17	52	D14	20		
B02-C01	62	D16	20		
B04-C03	22	D18	18		
B06-C05	42	D20	20		
B08-C07	20				
B10-C09	20				
B12-C11	20				
B13	16				
B14-C13	22				

4 ΑΙΘΟΥΣΑ HALL PLASTICA'22

ΕΠΙΦΑΝΕΙΕΣ ΠΕΡΙΠΤΕΡΩΝ/ STAND SURFACES

Αρ.Περπτ. Stand No.	m2	Αρ.Περπτ. Stand No.	m2	Αρ.Περπτ. Stand No.	m2
A19	24.5	B28-C27	22	D36	18
A20-B19	80	B30-C29	16	D38	22
A21	14	B32-C31	28	D40	20
A22-B21	24	B33	34	D42	26
A23	7	B34-C33	18		
A24-B23	56	B36-C35	16		
A25	14	B38-C37	16		
A26-B25	44	B40-C39	18		
A27	8.75	C16-D17	80		
A28-B27	72	C18-D19	24		
A29	21	C20-D21	100		
A30-B29	60	C22-D23	68		
A31	14	C24-D25	64		
A32-B31	68	C26	34		
A33	21	C28	34		
A34	34	D22	36		
A35	22.75	D24	16		
A37	22.75	D26	36		
A39	17.5	D27	34		
A41	19.25	D28	14		
B20-C19	36	D29	34		
B22-C21	16	D30	16		
B24-C23	22	D32	16		
B26-C25	28	D34	16		



11η ΕΚΘΕΣΗ ΧΗΜΙΚΩΝ & ΕΞΟΠΛΙΣΜΟΥ & ΠΟΙΟΤΙΚΟΥ ΕΛΕΓΧΟΥ
11th EXHIBITION OF CHEMICALS, EQUIPMENT & QUALITY CONTROL



Χημικά/Εξοπλισμός/Ποιοτικός Έλεγχος/Επεξεργασία Νερού & Αποβλήτων. Εργαστηριακός εξοπλισμός & Τεχνολογία Υγείας & Βιοεπιστημών.

Chemicals/Equipment/Quality Control/ Water & Waste Processing. Laboratory Equipment & Technology of Health & Biosciences.



11η Διεθνής Έκθεση Πλαστικών | Μηχανημάτων | Καλούπιων & Ανακύκλωσης
11th International Exhibition of Plastics | Machines | Moulds & Recycling

Πρώτες Ύλες & Πλαστικά προϊόντα / Μηχανήματα Πλαστικών, Καλούπια & Ανακύκλωση.


Raw Materials & Plastic products / Plastics Machines, Moulds & Recycling.



ΥΠΟΜΝΗΜΑ ΣΥΜΒΟΛΙΣΜΩΝ / LEGEND	
	ΚΑΝΑΛΙ ΥΠΟΓΕΙΩΝ ΠΑΡΟΧΩΝ UNDERGROUND CABLE TRAY
	ΚΑΠΑΚΙ ΥΠΟΓΕΙΩΝ ΗΛΕΚΤΡΟΛΟΓΙΚΩΝ ΠΑΡΟΧΩΝ UNDERGROUND POWER SUPPLY CAP
	ΚΑΠΑΚΙ ΥΠΟΓΕΙΩΝ ΥΔΡΑΥΛΙΚΩΝ ΠΑΡΟΧΩΝ UNDERGROUND WATER SUPPLY AND SEWAGE CAP
	ΜΕΤΑΛΛΙΚΗ ΚΟΛΩΝΑ / METAL COLUMN
	ΠΟΡΤΕΣ ΒΑΡΕΟΥΣ ΤΥΠΟΥ / HEAVY-DUTY DOORS 2,20(Υψος/height) X 2,10(Πλάτος/width)
	ΜΕΤΑΛΛΙΚΑ ΡΟΛΛΑ ΠΛΕΥΡΙΚΑ LATERAL METALL ROLLER 5,50(Υψος/height) X 5,00(Πλάτος/width)
	ΜΕΤΑΛΛΙΚΟ ΡΟΛΛΟ ΒΟΡΕΙΝΗΣ ΠΛΕΥΡΑΣ NORTH SIDE METAL ROLLER 5,50(Υψος/height) X 5,00(Πλάτος/width)
	ΠΥΡΟΣΒΕΣΤΙΚΗ ΦΩΛΙΑ / FIRE HOSE CABINET
ΚΑΘΑΡΟ ΕΛΕΥΘΕΡΟ ΥΨΟΣ ΑΙΘΟΥΣΑΣ / HALL'S CLEAR HEIGHT 7.00μm	

ΔΙΑΣΤΑΣΕΙΣ Π.Φ. / DIMENSION FIRE HOSE:
ΜΙΚΡΟΣ / WIDTH: 55cm/cm.
ΥΨΟΣ / HEIGHT: 55cm/cm.
ΒΑΘΟΣ / DEPTH: 20,5cm/cm.

◀◀◀ ΠΡΟΣ/ΤΟ HALL 3

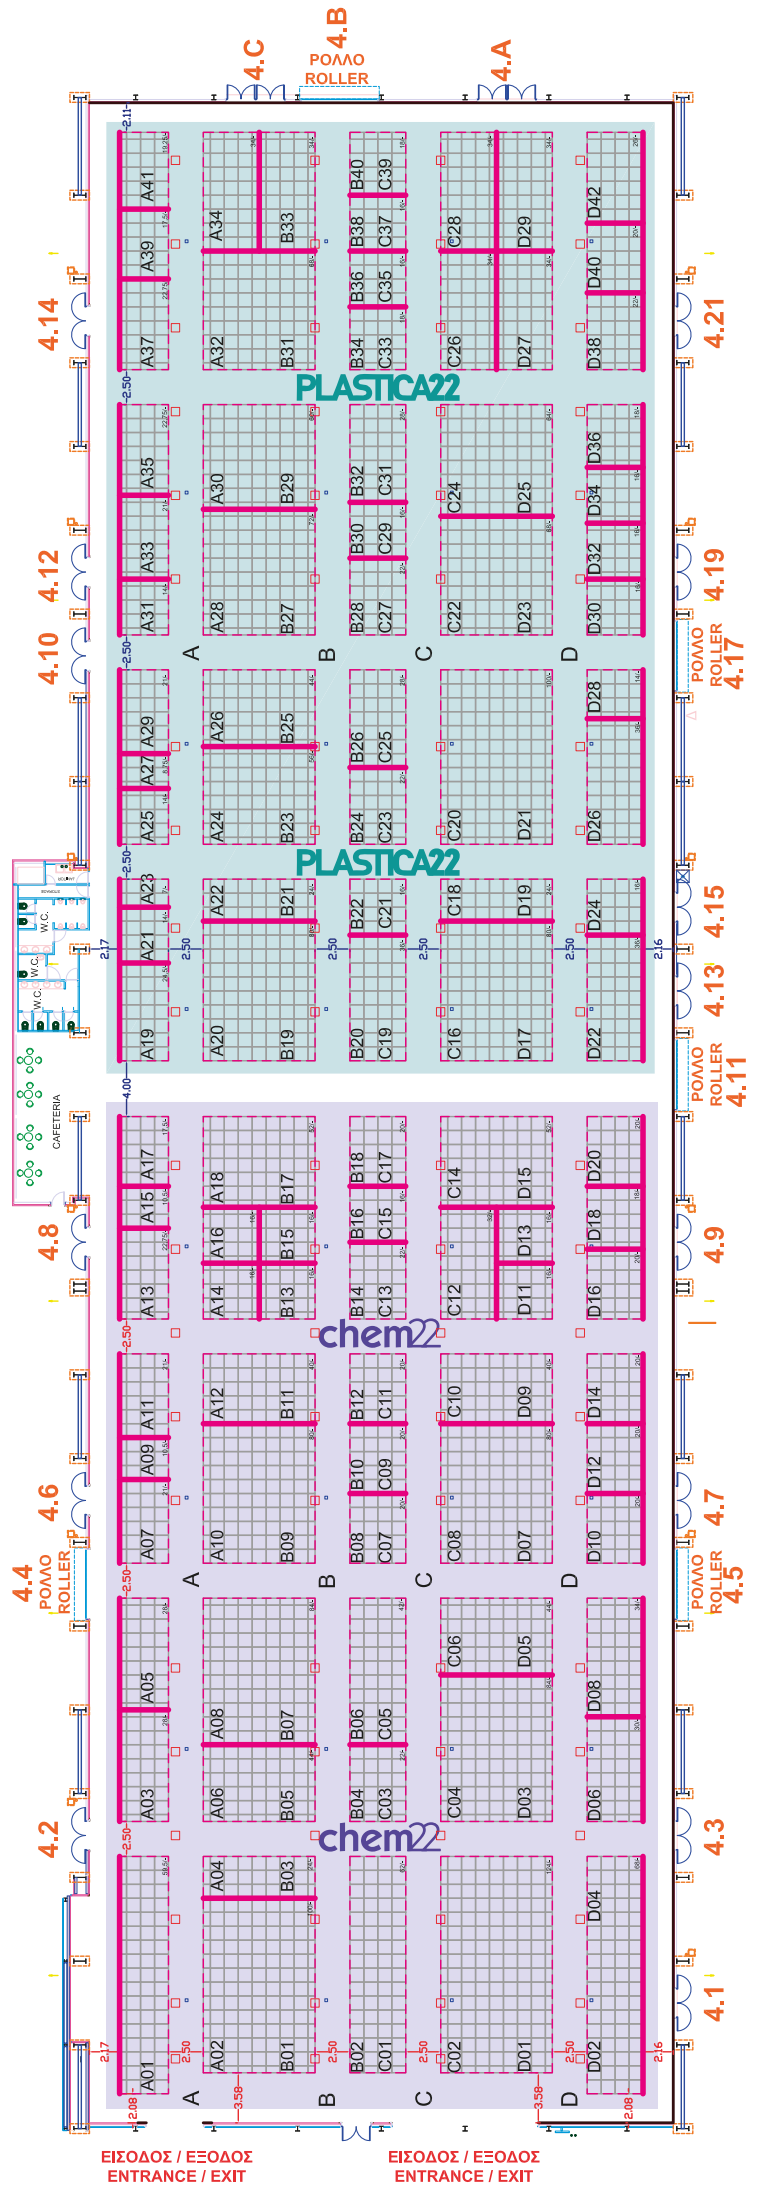

ΕΙΣΟΔΟΣ / ΕΞΟΔΟΣ
ENTRANCE / EXIT

ΕΙΣΟΔΟΣ / ΕΞΟΔΟΣ
ENTRANCE / EXIT