

# 3 ΑΙΘΟΥΣΑ HALL

Μηχανολογικός  
Εξοπλισμός Συσκευασίας,  
Επεξεργασίας  
& Τυποποίησης /  
Συστήματα Αποθήκευσης

Packaging, Processing  
& Standardization  
Machines /  
Logistics Equipment


## ΕΠΙΦΑΝΕΙΕΣ ΠΕΡΙΠΤΕΡΩΝ/ STAND SURFACES

Αρ.Περιμ. Stand No.	m2	Αρ.Περιμ. Stand No.	m2	Αρ.Περιμ. Stand No.	m2
A1	60	B8	50	D10-E9	60
A2-B1	90	B10	77,5	D12-E11	75
A3	36	B12-C11	75	D14-E13	80
A4-B3	63	B14-C13	90	D16-D18-	
A5	45	B16-B18	52,5	E15	175
A6-B5	30	B20-C19	70	D20-E19	55
A7-A9	48	B22-C21	70	D22-E21	70
A8-B7	42	B23	21	D24	24,5
A10-B9	36	B24	42,5	D26-D28-	
A11	42	B26-C25	30	D30-E25-	
A12-B11	30	B28	20	E27-E29	115
A13	36	B29	16,5	D31	28
A14-B13	42	B35-B37-B39	27	D32-E31	40
A15	30	C2-D1	84	D33	24
A16-B15	51	C2a-D3	36	D35	22
A17	30	C4	62	E2-E4	104
A18-B17	42	C5-C7	90	E6	65
A19	30	C6-C8-		E8	35,75
A20-A22-		C10-D11-		E10	32,5
B19-B21	42	D13-D15	144	E12	39
A21	33	C9	40	E14	45,5
A23	27	C9a	37,5	E16	48,75
A24	21	C12-D17	64	E17	40
A25	45	C12a-D19	60	E18	52
A26-B25	36	C14-D21	92	E20	39
A27	36	C15-C17	52,5	E22	55,25
A28-B27	18	C16-C18-		E23	45,5
A29	54	C20-C22-		E24-E26	81,25
A30	16,5	D23-D25-		E28	45,5
A31	42	D27	124	E30	45,5
A32-B31	33	C23	42,5	E32-E34	74,75
A33-A35	42	C24-D29	56	E36	26
A34-B33	15	C26	28		
A36	12	C27	20		
A37	21	C28	24		
A39-A41	48	C30	22		
A40	15	C32-D37	32		
A42-B41	24	D2-E1	150		
A43	24	D4-D6-E3-E5	155		
B2-C1	150	D7	18		
B4-C3	155	D8-E7	120		
B6	40	D9	20		

### ΥΠΟΜΝΗΜΑ / LEGEND

- ΚΑΝΑΛΙ ΥΠΟΓΕΙΩΝ ΠΑΡΟΧΩΝ  
UNDERGROUND CABLE TRAY
- ΚΑΠΑΚΙ ΥΠΟΓΕΙΩΝ ΗΛΕΚΤΡΟΛΟΓΙΚΩΝ ΠΑΡΟΧΩΝ  
UNDERGROUND POWER SUPPLY CAP
- ΚΑΠΑΚΙ ΥΠΟΓΕΙΩΝ ΥΔΡΑΓΑΙΩΝ ΠΑΡΟΧΩΝ  
UNDERGROUND WATER SUPPLY & SEWAGE CAP
- ΜΕΤΑΛΛΙΚΗ ΚΟΛΩΝΑ  
METAL PILLAR
- ΠΟΡΤΕΣ ΒΑΡΕΩΣ ΤΥΠΟΥ ΜΧΥ: 2.10x2.20m  
W/H: 2.10x2.20m  
HEAVY DUTY DOORS
- ΜΕΤΑΛΛΙΚΑ ΡΟΛΑ (ΜΧΥ) ΠΛΕΥΡΙΚΑ: 5.00x5.50m/ΒΟΡΗΝΗ ΠΛΕΥΡΑ: 5.00x5.50m  
METAL ROLLERS (W/H) LATERAL: 5.00x5.50m / NORTH SIDE: 5.00x5.50m
- ΠΥΡΟΣΒΕΣΤΙΚΗ ΦΘΑΛΙΑ (ΜΧΧΧ): 60/65x20.5cm  
FIRE HOSE CABINET (W/HXHD): 60/65x20.5cm

ΚΑΘΑΡΟ ΕΛΕΥΘΕΡΟ ΥΨΟΣ ΑΙΘΟΥΣΑΣ  
HALL'S CLEAR HEIGHT **7.00m**

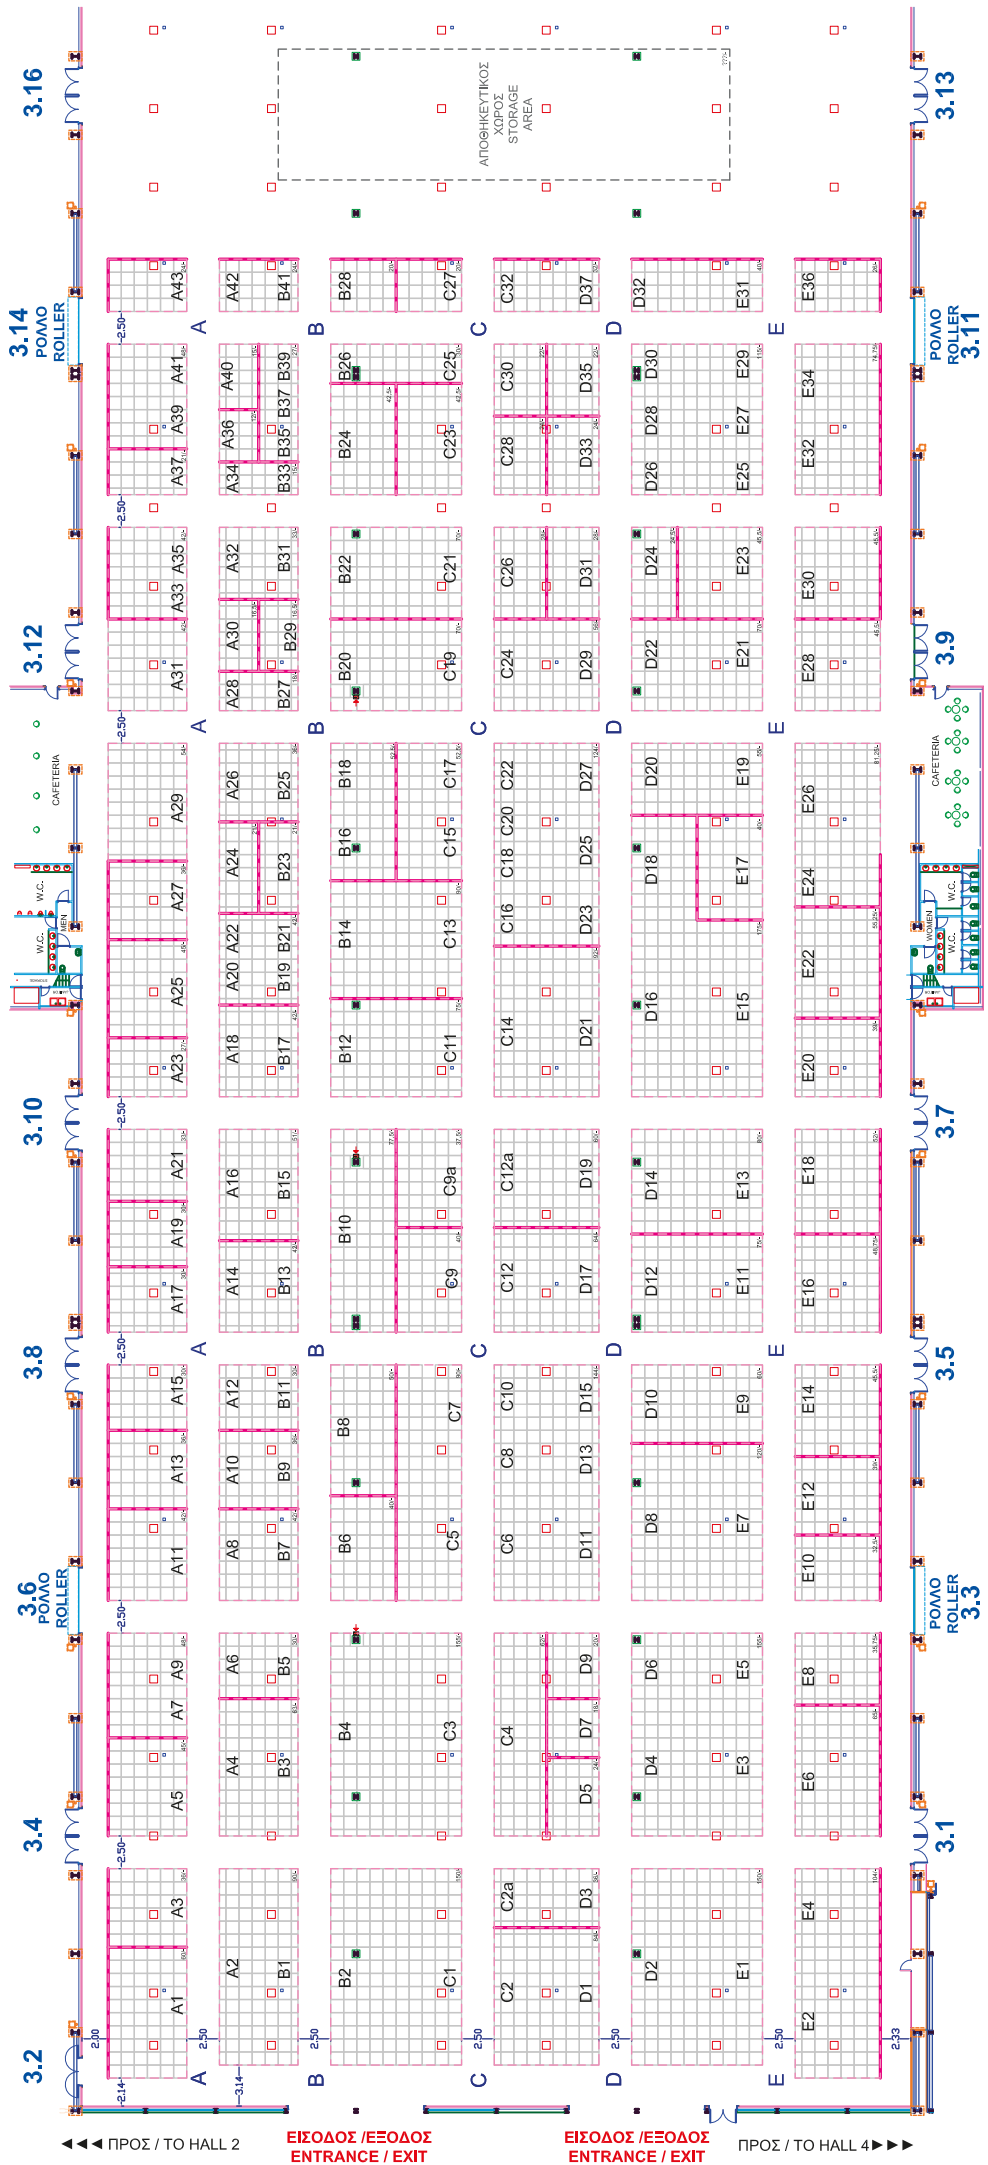

◀ ◀ ΠΡΟΣ / TO HALL 2

ΕΙΣΟΔΟΣ / ΕΞΟΔΟΣ  
ENTRANCE / EXIT

ΕΙΣΟΔΟΣ / ΕΞΟΔΟΣ  
ENTRANCE / EXIT

▶ ▶ ΠΡΟΣ / TO HALL 4